
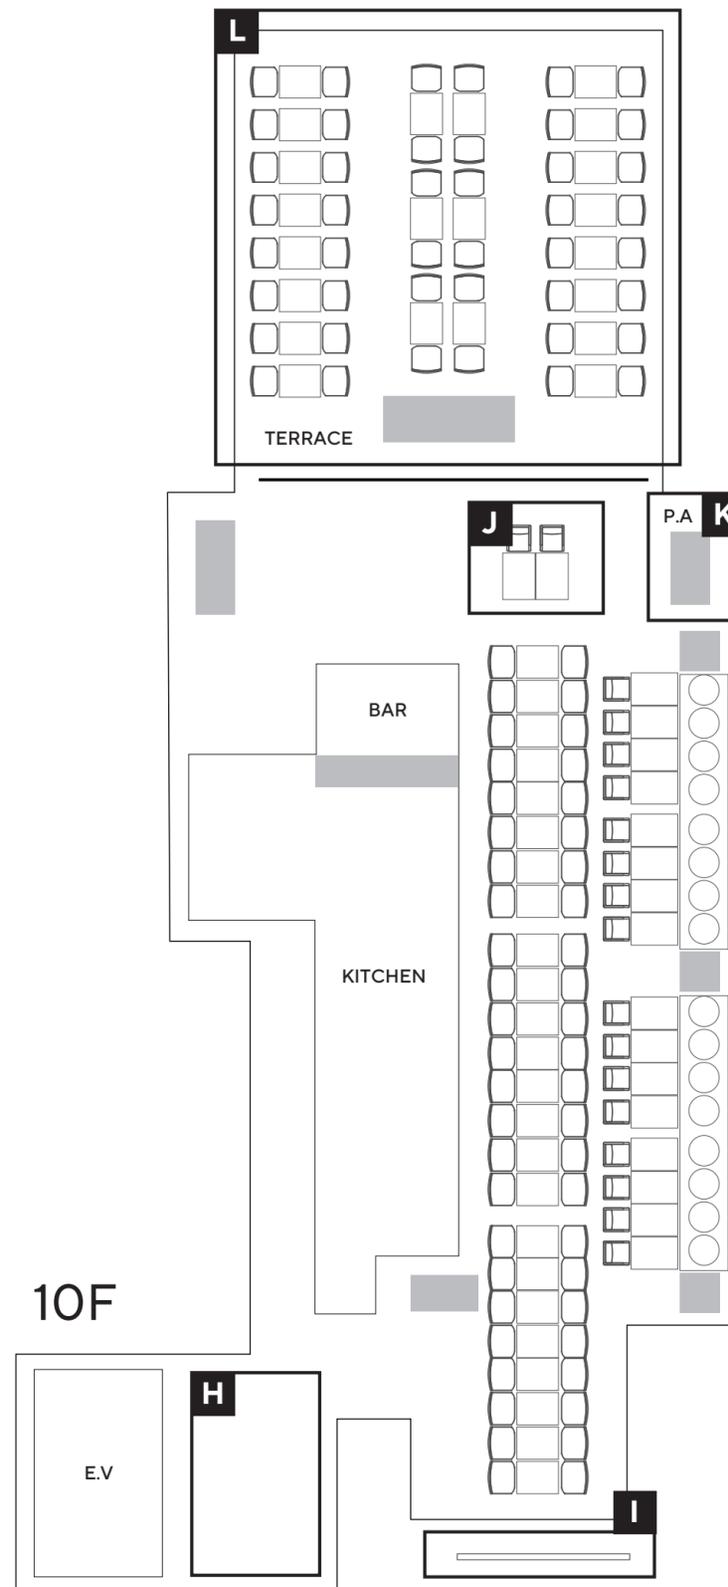


THE UPPER

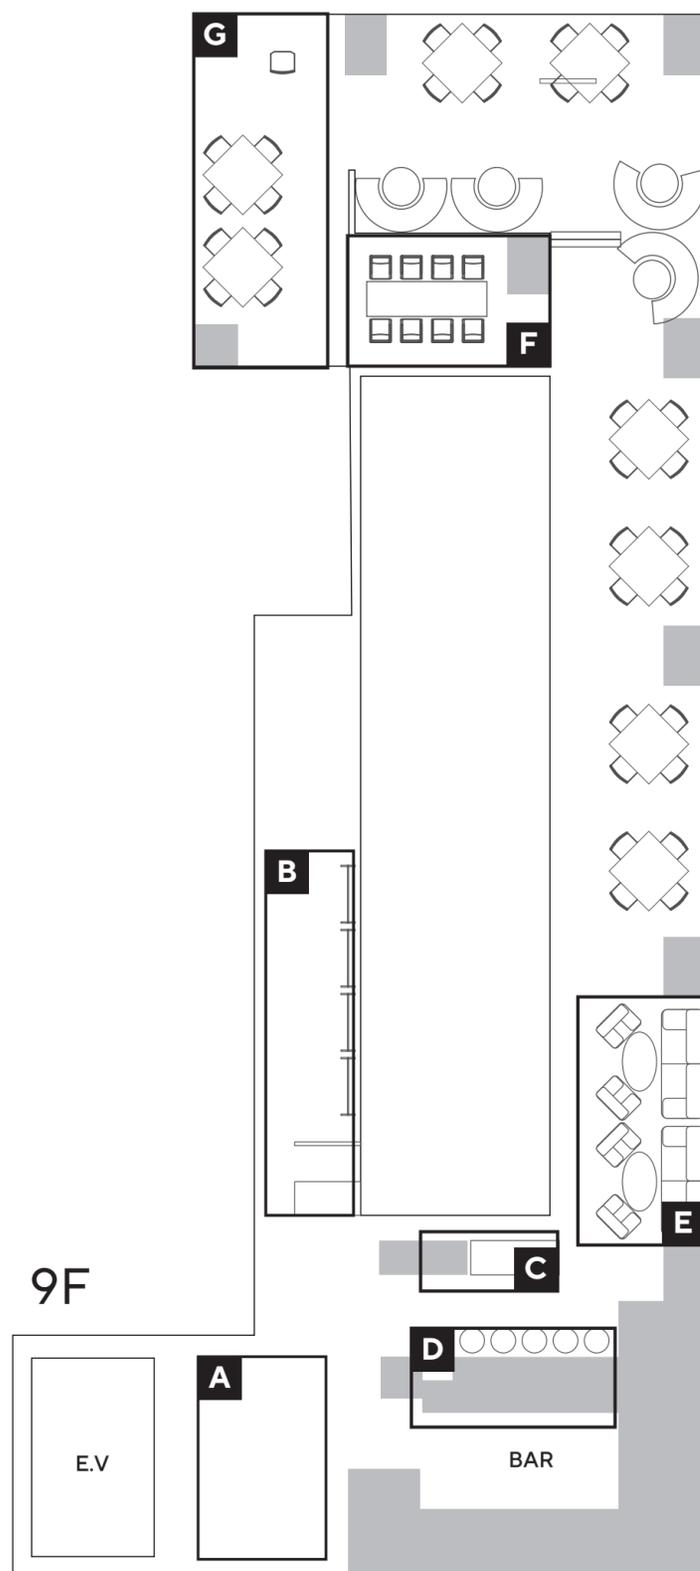

- A** 9階エントランス
ウェルカムボードの設置やフォトスポットとして
- B** クローク
ゲストのお手荷物やお召し物をお預かりします
- C** 受付
パーティーの受付場所として
- D** 9階BAR
ウェルカムドリンクを提供します
- E** ラウンジ
ラグジュアリーなウェイティングソファラウンジとして
- F** 個室A
更衣室や授乳室などさまざまな用途にご利用いただけます
- G** 個室B (ブライズルーム)
自然光が入る広々とした空間でお支度をしていただけます
- H** 10階エントランス
ウェルカムボードの設置やフォトスポットとして
- I** プロジェクター&スクリーン
150インチの大型スクリーンにて映像上映が可能です
- J** メインテーブル
ソファ、ハイチェアなど色々なスタイルに対応します
- K** DJブース
DJブースとしてだけでなく音響、照明、映像の操作が可能です
- L** ルーフトップテラス
挙式場所やケーキ入刀、デザートブッフェの場所として

*化粧室は9F、10Fそれぞれにあります。
*9Fに[喫煙室][多目的トイレ]をご用意しております。